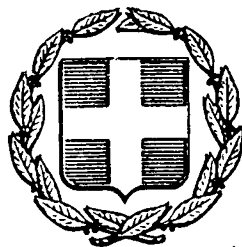


ΕΦΗΜΕΡΙΣ ΤΗΣ ΚΥΒΕΡΝΗΣΕΩΣ
ΤΗΣ ΕΛΛΗΝΙΚΗΣ ΔΗΜΟΚΡΑΤΙΑΣ

ΕΝ ΑΘΗΝΑΙΣ ΤΗ 30 ΟΚΤΩΒΡΙΟΥ 1980 | ΤΕΥΧΟΣ ΤΕΤΑΡΤΟΝ | ΑΡΙΘΜΟΣ ΦΥΛΛΟΥ 602

ΠΕΡΙΕΧΟΜΕΝΑ

ΑΠΑΛΛΟΤΡΙΩΣΕΙΣ
ΑΠΟΦΑΣΕΙΣ

ΠΟΛΕΟΔΟΜΙΑ
ΔΙΑΤΑΓΜΑΤΑ

ΑΝΑΚΟΙΝΩΣΕΙΣ

ΑΠΑΛΛΟΤΡΙΩΣΕΙΣ
ΑΠΟΦΑΣΕΙΣ

Ἀριθ. ΔΠα2/9141 (1)

Περὶ ἀνακλήσεως τῆς ἀριθμ. ΔΠα2/7243/21.8.80 ἀποφάσεως τοῦ Νομάρχη Αἰτωλίας καὶ Ἀκαρνανίας.

Ο ΝΟΜΑΡΧΗΣ ΑΙΤΩΛΙΑΣ ΚΑΙ ΑΚΑΡΝΑΝΙΑΣ

Ἔχοντας ὑπόψη :

1. Τὶς διατάξεις τοῦ Ν.Δ. 797/71 «περὶ ἀναγκαστικῶν ἀπαλλοτριώσεων», σὲ συνδυασμὸ μὲ τὶς διατάξεις τοῦ ἀριθ. 139/71 Β.Δ. «Περὶ τῆς ἁρμοδιότητος τῶν Νομαρχιῶν, πρὸς κήρυξιν ἀναγκαστικῶν ἀπαλλοτριώσεων».

2. Τὴν ἀριθ. ΔΠα2/7243/21.8.80 ἀπόφασή μας «ἀναγκαστικὴ ἀπαλλοτρίωση ἐμπραγμάτου δικαιώματος ἀρδεύσεως ἐπὶ τοῦ ὕδατος τῶν πηγῶν «Μαχαιρότα» τοῦ ὁμωνύμου συνοικισμοῦ τῆς Κοινότητος Πατιοπούλου».

3. Τὴν ἀριθμ. Γ58/5605/Φ.208/8.10.80 Δ/γὴ Ὑπ. Κ.Υ., ἀποφασίζουμε :

Ἀνακαλοῦμε τὴν ἀριθμ. ΔΠα2/7243/21.8.80 ἀπόφασή μας, ὡς ἀκύρως ἐκδοθεῖσα ἤτοι γιατὶ ἡ ἀναφερομένη σ' αὐτὴ ἀπαλλοτρίωση ἐμπραγμάτου δικαιώματος ἐπὶ τοῦ ὕδατος τῶν πηγῶν «Μαχαιρότα» τοῦ ὁμώνυμου συνοικισμοῦ τῆς Κοινότητος Πατιοπούλου, ἀντιπροσωπεύει ἔκταση πέραν τῶν 15.000 μ2).

Ἐν Μεσολογγίῳ, 17 Ὀκτωβρίου 1980

Ὁ Νομάρχης
ΚΩΝ. ΘΑΝΟΠΟΥΛΟΣ

Ἀριθ. 2932/1980 (2)

Περὶ κηρύξεως ὡς ἀναδασωτέας ἐκτάσεως 5,232 στρεμμάτων, στὴν θέση «Τσιρίκια» τῆς Κοινότητας Κρυσταλλοπηγῆς τοῦ Νομοῦ Θεσπρωτίας.

Ο ΝΟΜΑΡΧΗΣ ΘΕΣΠΡΩΤΙΑΣ

Ἔχοντας ὑπόψη:

1. Τὶς περὶ διοικητικῆς ἀποκεντρώσεως διατάξεις.

2. Τὶς διατάξεις τοῦ Ν. 998/79 «περὶ προστασίας τῶν δασῶν καὶ τῶν δασικῶν ἐν γένει ἐκτάσεων τῆς χώρας» καὶ συγκεκριμένα: α) τοῦ ἄρθρου 41 παρ. 1, β) τοῦ ἄρθρου 38 παρ. 1.

3. Τὶς διαταγὲς τοῦ Ὑπουργείου Γεωργίας: α) ἀριθ. 160417/1180/8.7.1980, β) ἀριθ. 114812/2946/έγκ. 154/24.12.1975, γ) ἀριθ. 10582/539/13.2.1976, δ) ἀριθ. 215696/1451/9.5.1977, ε) ἀριθ. 217606/1610/13.6.1977, στ) ἀριθ. 204809/761/24.2.1978 καὶ η) ἀριθ. 159140/1077/12.3.1980.

4. Τὴν ἀπὸ 25.9.1980 πρόταση τοῦ Δ/ντοῦ Δασῶν Θεσπρωτίας, περὶ κηρύξεως ἀναδασωτέας, τῆς ἀναφερομένης στὸ θέμα ἐκτάσεως, ἀποφασίζουμε:


Κηρύσσουμε ἀναδασωτέα μὲ σκοπὸ τὴν προστασία τοῦ ἐδάφους ἀπὸ τὴν διάβρωση καὶ τὴν ἐπαναδημιουργία τῆς δασικῆς βλαστήσεως τὴν Κοινοτικὴ δασικὴ ἔκταση, ἐμβαδοῦ 5,232 στρεμμάτων, ποὺ βρίσκεται στὴ θέση «Τσιρίκια» τῆς Κοινότητος Κρυσταλλοπηγῆς, ἡ ὁποία καταστράφηκε ἀπὸ πυρκαϊὰ στὶς 23.7.1980 καὶ ἀπεικονίζεται στὸ συνημμένο τοπογραφικὸ διάγραμμα μὲ κλίμακα 1:1.000, τὸ ὁποῖο ἀποτελεῖ ἀναπόσπαστο μέρος τῆς ἀποφάσεως αὐτῆς, καὶ ἔχει ὅρια:


Ἀνατολικά: Μὲ Δημοτικὴ δασικὴ ἔκταση Παραμυθιᾶς.
Δυτικά: Μὲ ἀγροὺς Ἰωάννου Γκορέζη καὶ Κοινοτικὴ ἔκταση Κρυσταλλοπηγῆς.
Βόρεια: Μὲ Κοινοτικὴ δασικὴ ἔκταση Κρυσταλλοπηγῆς.
Νότια: Μὲ κοινοτικὴ δασικὴ ἔκταση Κρυσταλλοπηγῆς.

Ἡ ἀπόφαση αὐτὴ νὰ δημοσιευθεῖ στὴν Ἐφημερίδα τῆς Κυβερνήσεως.

Ἡγουμενίτσα, 27 Σεπτεμβρίου 1980

Ὁ Νομάρχης
Π. ΒΛΑΧΟΣΩΤΗΡΟΣ

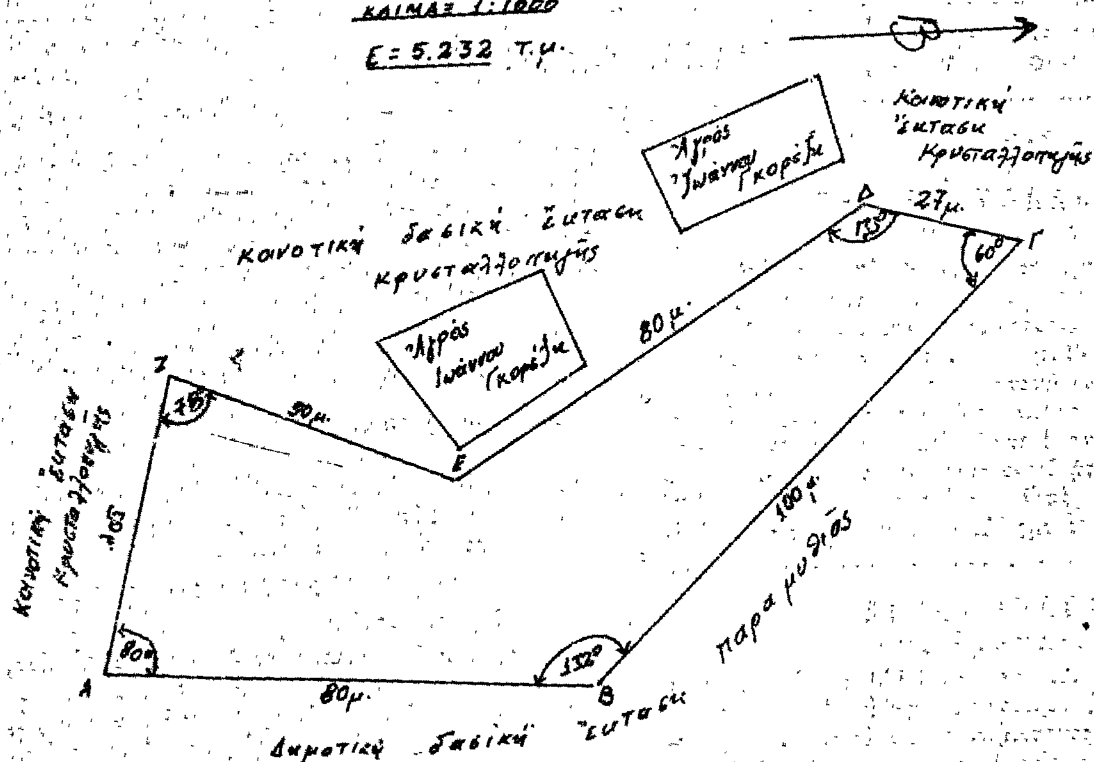
ΤΟΠΟΓΡΑΦΙΚΟ ΔΙΑΓΡΑΜΜΑ
ΚΛΙΜΑΞ 1:1000
Ε=5.232 τ.μ.
80μ.
90μ.
27μ.
100μ.
80μ.
135°
60°
152°
80°
Α
Β
Γ
Δ
Ε
Ζ

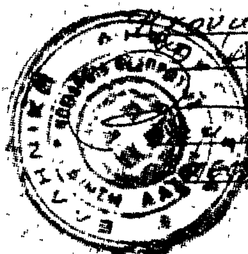
ΘΕΩΡΗΘΗΚΕ





Συνημ. στην απόφαση αριθ.
2932/1980.

ΥΠΟΜΝΗΜΑ

▭ Καλίβα ίκταση

ΡΗΘΗΚΕ
ιτσα 15/9/80
ΜΑΡΧΗΣ

Κοσωτήρος

Ηγουμενίτσα Σεπτέμβριος 1980
Ο Συντάξας

Δημ. Μαργαρίτης,
Τεχνολόγος Δασοπονίας

'Αριθ. 26670 (3)

Περὶ ἀναγκαστικῆς ἀπαλλοτριώσεως ἐκτάσεως 180 τ.μ. ἰδιοκτησίας 'Ιωάννη Ρακκᾶ, ἀπὸ τὴν Κοινότητα Μεγ. Περιστερίου γιὰ τὴ διάνοιξη κοινοτικοῦ δρόμου στὸ Ν. 'Ιωαννίνων.

Ο ΝΟΜΑΡΧΗΣ ΙΩΑΝΝΙΝΩΝ

Μὲ τὴν ΕΣ 26670/15.10.1980 ἀπόφαση τοῦ Νομάρχη 'Ιωαννίνων, ποὺ ἐκδόθηκε σύμφωνα μὲ τὶς διατάξεις τῶν ἄρθρ. 202 καὶ 203 τοῦ Δημοτ. καὶ Κοινοτικοῦ Κώδικα (Ν. 1065/1980), ἔπειτα ἀπὸ τὴν τήρηση τῆς νόμιμης διαδικασίας ἐγκρίθηκε ἡ 22/1980 ὅμοια τοῦ Κοινοτικοῦ Συμβουλίου Μεγάλου Περιστερίου Νομοῦ 'Ιωαννίνων «περὶ ἀναγκαστικῆς ἀπαλλοτριώσεως ἀπὸ τὴν Κοινότητα Μεγ. Περιστερίου ἐκτάσεως 180 τ.μ. στὴ θέση «Μηλιὲς» ἰδιοκτησίας 'Ιωάννη Ρακκᾶ, γιὰ τὴ διάνοιξη κοινοτικοῦ δρόμου».

'Ιωάννινα, 15 'Οκτωβρίου 1980

'Ο Νομάρχης
ΛΟΥΚΑΣ ΦΩΤΟΠΟΥΛΟΣ

'Αριθ. 13570 (4)

Περὶ ἀναγκαστικῆς ἀπαλλοτριώσεως ἐκτάσεως 13.400 τ.μ. γιὰ τὶς ἀνάγκες τῆς 'Αεροπορίας στὴν περιοχὴ Νήσου Λήμνου.

Ο ΝΟΜΑΡΧΗΣ ΛΕΣΒΟΥ

Ἔχοντας ὑπόψη:

1) Τὶς διατάξεις τοῦ Ν. Δ/τος 797/71 «περὶ ἀναγκαστικῶν ἀπαλλοτριώσεων», σὲ συνδυασμὸ μὲ τὶς διατάξεις τοῦ Β. Δ/τος 139/71 «περὶ ἁρμοδιότητος τῶν Νομαρχῶν πρὸς κήρυξιν ἀναγκαστικῶν ἀπαλλοτριώσεων».

2) Τὶς διατάξεις τοῦ Νόμου ΓΣΙΣΤ/1907 καὶ τὶς διατάξεις τοῦ Νόμου 4442/1929 «περὶ κυρώσεως τοῦ ἀπὸ 21 Σεπτεμβρίου 1926 Ν. Δ/τος «περὶ Στρατιωτικῶν καὶ Ναυτικῶν Εἰσφορῶν καὶ Ναυλώσεως», ὅπως ἔχουν τροποποιηθεῖ.

3) Τὴν γνωμοδότησιν τοῦ 'Αρχηγείου 'Αεροπορίας Φακ. 462/147/384485 Σχ. 6210/19.9.80, ἀποφασίζουμε:

Κηρύσσουμε τὴν ἀναγκαστικὴ ἀπαλλοτρίωση λόγῳ δημόσιας ὠφέλειας καὶ εἰδικότερα γιὰ στρατιωτικοὺς σκοπούς, ἐκτάσεως 13.400 τ.μ. στὴν περιοχὴ Νήσου Λήμνου, ποὺ φαίνεται στὸ ἀριθ. 3γ—56 κτηματολογικὸ διάγραμμα καὶ ἀντίστοιχο κτηματολογικὸ πίνακα τοῦ Γεν. 'Επιτελείου 'Αεροπορίας (Δ/νση Ἔργων Γ5), θεωρημένα ἀπὸ τὸν ταξ/χο Δ/ντὴ Π. Βιτσέντζο.

Στὴν ἔκταση ποὺ ἀπαλλοτριώνεται προβάλλουν δικαίωμα κυριότητας οἱ: 1) Κουκούμης Χρῆστος τοῦ Σαράντου, 2) Πασσᾶς Κων/νος τοῦ Εὐαγγέλου, 3) Μπιτσάκη Μαρίκα Χα Κων/νου κλπ.

'Η ἀπαλλοτρίωση κηρύσσεται ὑπὲρ καὶ μὲ δαπάνες τοῦ Δημοσίου.

'Η ἀπόφαση αὐτὴ νὰ δημοσιευθεῖ στὴν 'Εφημερίδα τῆς Κυβερνήσεως.

Μυτιλήνη, 15 'Οκτωβρίου 1980

'Ο Νομάρχης
Δ. ΚΟΚΚΙΝΑΚΗΣ

ΠΟΛΕΟΔΟΜΙΑ
ΔΙΑΤΑΓΜΑΤΑ

(5)

Περὶ τροποποιήσεως τοῦ ἀπὸ 12.2.1980 Π. Δ/τος «περὶ ἀναθεωρήσεως τοῦ ρυμοτομικοῦ σχεδίου Ἄνω Λιοσίων (Ἀττικῆς) καὶ τροποποιήσεως τῶν ὅρων καὶ περιορισμῶν δομήσεως τῶν οἰκοπέδων αὐτοῦ» (ΦΕΚ 170/Δ').

Ο ΠΡΟΕΔΡΟΣ ΤΗΣ ΕΛΛΗΝΙΚΗΣ ΔΗΜΟΚΡΑΤΙΑΣ

Ἔχοντες ὑπ' ὄψει:

1. Τὰς διατάξεις τοῦ ἀπὸ 17 'Ιουλίου 1923 Ν. Δ/τος «περὶ σχεδίων πόλεων κλπ.», ὡς μεταγενεστέρως ἐτροποποιήθησαν καὶ συνεπληρώθησαν καὶ εἰδικώτερον τοῦ ἄρθρου 9 αὐτοῦ.

2. Τὰς διατάξεις τοῦ Ν.Δ. 8/1973 «περὶ Γ.Ο.Κ.», ὡς ἐτροποποιήθη διὰ τοῦ Ν.Δ. 205/1974 (ΦΕΚ 363/Α') καὶ εἰδικώτερον τοῦ ἄρθρου 73 (παρ 8), ὡς αὕτη προσετέθη διὰ τῆς παραγράφου 1 τοῦ ἄρθρου 5 τοῦ Ν. 551/1977 (ΦΕΚ 68/Α').

3. Τοῦ Ν. 947/1979 «περὶ οἰκιστικῶν περιοχῶν» (ΦΕΚ 169/Α') καὶ εἰδικώτερον τοῦ ἄρθρου 62 (παρ. 1) αὐτοῦ.

4. Τὰς διατάξεις τοῦ Ν. 1032/1980 «περὶ συστάσεως 'Υπουργείου Χωροταξίας, Οἰκισμοῦ καὶ Περιβάλλοντος» (ΦΕΚ 57/Α') καὶ εἰδικώτερον τῶν ἄρθρων 2, 3 καὶ 7 αὐτοῦ.

5. Καὶ ἰδόντες τὴν ὑπ' ἀριθ. 517/1980 γνωμοδότησιν τοῦ Συμβουλίου Δημοσίων Ἔργων (Τμῆμα Οἰκισμοῦ).

6. 'Ως καὶ τὴν ὑπ' ἀριθ. 826/1980 γνωμοδότησιν τοῦ Συμβουλίου τῆς 'Επικρατείας, προτάσει τοῦ 'Υπουργοῦ Χωροταξίας, Οἰκισμοῦ καὶ Περιβάλλοντος, ἀπεφασίσαμεν:

Ἄρθρον μόνον.

'Η παράγραφος δ τοῦ ἄρθρου 2 τοῦ ἀπὸ 12.1.1980 Π. Δ/τος ἀντικαθίσταται ὡς ἀκολούθως:

«δ) 'Ωσαύτως κατὰ παρέκκλισιν τοῦ ὡς ἄνω ἐδαφίου β θεωροῦνται ἄρτια καὶ οἰκοδομήσιμα τὰ οἰκόπεδα τὰ ὁποῖα κατὰ τὴν 1.9.1969 ἡμέραν δημοσιεύσεως τοῦ ἀπὸ 25.8.69 Β. Δ/τος «περὶ καθορισμοῦ τῶν ὅρων καὶ περιορισμῶν δομήσεως τῶν οἰκοπέδων τῶν κειμένων ἐντὸς τῶν ὁρίων τῶν οἰκισμῶν ἐχόντων ἐγκεκριμένον ρυμοτομικὸν σχέδιον» (ΦΕΚ 164/Δ'), δὲν εἶχον μὲν τὰ ὡς ἄνω καθοριζόμενα ἐλάχιστα ὅρια ἐμβαδοῦ καὶ διαστάσεων, πλὴν ὅμως ταῦτα εἶχον:

'Ελάχιστον πρόσωπον: πέντε (5) μέτρα.
'Ελάχιστον βάθος: ἓξ (6) μέτρα.
'Ελάχιστον ἐμβαδόν: ἑξήκοντα (60) τετρ. μέτρα».

Εἰς τὸν 'Υπουργὸν Χωροταξίας, Οἰκισμοῦ καὶ Περιβάλλοντος, ἀναθέτομεν τὴν δημοσίευσιν καὶ ἐκτέλεσιν τοῦ παρόντος Διατάγματος.

'Εν 'Αθήναις τῇ 11 'Οκτωβρίου 1980

Ο ΠΡΟΕΔΡΟΣ ΤΗΣ ΔΗΜΟΚΡΑΤΙΑΣ
ΚΩΝΣΤΑΝΤΙΝΟΣ Γ. ΚΑΡΑΜΑΝΛΗΣ

Ο ΥΠΟΥΡΓΟΣ ΧΩΡΟΤΑΞΙΑΣ, ΟΙΚΙΣΜΟΥ ΚΑΙ ΠΕΡΙΒΑΛΛΟΝΤΟΣ
ΓΕΩΡΓΙΟΣ ΠΛΥΤΑΣ

(6)

Περὶ ἐγκρίσεως τοῦ ρυμοτομικοῦ σχεδίου Αἰγίου ('Αχαΐας) δι' ἀνέγερσιν 'Εργατικῶν Κατοικιῶν.

Ο ΠΡΟΕΔΡΟΣ ΤΗΣ ΕΛΛΗΝΙΚΗΣ ΔΗΜΟΚΡΑΤΙΑΣ

Ἔχοντες ὑπ' ὄψει:

1. Τὰς διατάξεις τοῦ ἀπὸ 17 'Ιουλίου 1923 Ν. Δ/τος «περὶ σχεδίων πόλεων κλπ.», ὡς μεταγενεστέρως ἐτροποποιήθησαν καὶ συνεπληρώθησαν καὶ εἰδικώτερον τῶν ἄρθρων 1, 3 καὶ 9 αὐτοῦ.

2. Τὰς διατάξεις τοῦ ἀπὸ 8.9.1923 Δ/τος «περὶ καθορισμοῦ τῆς κατὰ τὸ ἄρθρον 3 τοῦ ἀπὸ 17.7.1923 Ν. Δ/τος «περὶ σχεδίων πόλεων κλπ.» «προθεσμίας» (ΦΕΚ 257/Α') καὶ τὸ ὅτι ἡ κατὰ τὸ Διάταγμα αὐτὸ προθεσμία παρῆλθεν ἄπρακτος.

3. Τὸ ὑπ' ἀριθ. Γ. 8612/1177/9.1.1980 ἔγγραφον τῆς Διευθύνσεως Πολεοδομικῶν Μελετῶν Λοιπῶν Οἰκισμῶν πρὸς τὸν Δῆμον Αἰγίου καὶ ὅτι παρῆλθεν ἄπρακτος ἡ δι' αὐτοῦ τασσομένη προθεσμία.

4. Τὰς διατάξεις τοῦ Ν. 947/1979 «περὶ οἰκιστικῶν περιοχῶν» (ΦΕΚ 169/Α') καὶ εἰδικώτερον τοῦ ἄρθρου 62 (παρ. 2) αὐτοῦ.

5. Τὰς διατάξεις τοῦ Ν. 1032/1980 «περὶ συστάσεως 'Υπουργείου Χωροταξίας, Οἰκισμοῦ καὶ Περιβάλλοντος»

(ΦΕΚ 57/Α΄) καὶ εἰδικώτερον τῶν ἄρθρων 2, 3 καὶ 7 αὐτοῦ.

6. Τὰς ὑπ' ἀριθ. 43/1978 καὶ 1242/1979 γνωμοδοτήσεις τοῦ Συμβουλίου Δημοσίων Ἔργων (Τμῆμα Οἰκισμοῦ).

7. Τὴν ὑπ' ἀριθ. 890/1980 γνωμοδότησιν τοῦ Συμβουλίου τῆς Ἐπικρατείας, προτάσει τοῦ Ὑπουργοῦ Χωροταξίας, Οἰκισμοῦ καὶ Περιβάλλοντος, ἀπεφασίσαμεν:

Ἄρθρον 1.

Ἐγκρίνεται τὸ ρυμοτομικὸν σχέδιον Αἰγίου (Ἀχαΐας) διὰ τῆς δημιουργίας: α) τῶν ὑπ' ἀριθ. 1, 2, 3, 4, 5, 6, 7, 8 καὶ 9 οἰκοδομικῶν τετραγώνων πρὸς ἀνέγερσιν ἐντὸς αὐτῶν Ἐργατικῶν Κατοικιῶν, καταστημάτων καὶ αἰθούσης συγκεντρώσεων καὶ β) κοινοχρήστων χώρων, χώρου Σχολείου χώρου γηπέδου Μπάσκετ καὶ πεζοδρόμων, ὡς ἐμφαίνεται εἰς τὸ ὑπὸ τοῦ Γενικοῦ Διευθυντοῦ Οἰκισμοῦ θεωρημένον διὰ τῆς ὑπ' ἀριθ. Γ. 26129/1980 πράξεως αὐτοῦ σχετικὸν πρωτότυπον διάγραμμα ὑπὸ κλίμακα 1 : 500, τοῦ ὁποίου συνοπτικὸν ἀντίτυπον δημοσιεύεται μετὰ τοῦ παρόντος.

Ἄρθρον 2.

Οἱ ὅροι καὶ περιορισμοὶ δομήσεως τῶν Ἐργατικῶν Κατοικιῶν, καταστημάτων καὶ αἰθούσης συγκεντρώσεων καὶ σχολείου τῶν ἀνεγειρομένων ἐντὸς τῶν ὡς ἄνω οἰκοδομικῶν τετραγώνων, ὁρίζονται ὡς ἀκολούθως:

1. Οἰκοδομικὸν σύστημα: Πανταχόθεν ἐλεύθερον.
2. Μέγιστον ποσοστὸν καλύψεως ἑκάστου οἰκοδομικοῦ τετραγώνου τεσσαράκοντα ἐπὶ τοῖς ἑκατὸν (0,40) τῆς ἐπιφανείας αὐτοῦ.
3. Συντελεστὴς δομήσεως ἐπὶ τοῦ συνόλου τῶν οἰκοδομικῶν τετραγώνων ἑξήκοντα ἑκατοστὰ (0,60).
4. Μέγιστος ἐπιτρεπόμενος ἀριθμὸς ὀρόφων δύο (2) μὲ μέγιστον ὕψος τῶν κτιρίων ὀκτὼ καὶ ἥμισυ (8,5) μέτρα, συμπεριλαμβανομένου καὶ τοῦ ὕψους τῆς στέγης ἡ ὁποία εἶναι ὑποχρεωτικὴ ἐκ κεράμων βυζαντινοῦ τύπου.
5. Τὰ ἀνεγερθησόμενα κτίρια δέον νὰ ἀπέχουν ἐκ τῶν ρυμοτομικῶν γραμμῶν τέσσαρα (4) μέτρα τοὐλάχιστον.

Εἰς τὸν Ὑπουργὸν Χωροταξίας, Οἰκισμοῦ καὶ Περιβάλλοντος ἀναθέτομεν τὴν δημοσίευσιν καὶ ἐκτέλεσιν τοῦ παρόντος Διατάγματος.


Ἐν Ἀθήναις τῇ 2 Ὀκτωβρίου 1980

Ο ΠΡΟΕΔΡΟΣ ΤΗΣ ΔΗΜΟΚΡΑΤΙΑΣ

ΚΩΝΣΤΑΝΤΙΝΟΣ Γ. ΚΑΡΑΜΑΝΛΗΣ

Ο ΥΠΟΥΡΓΟΣ ΧΩΡΟΤΑΞΙΑΣ, ΟΙΚΙΣΜΟΥ ΚΑΙ ΠΕΡΙΒΑΛΛΟΝΤΟΣ

ΓΕΩΡΓΙΟΣ ΠΛΥΤΑΣ

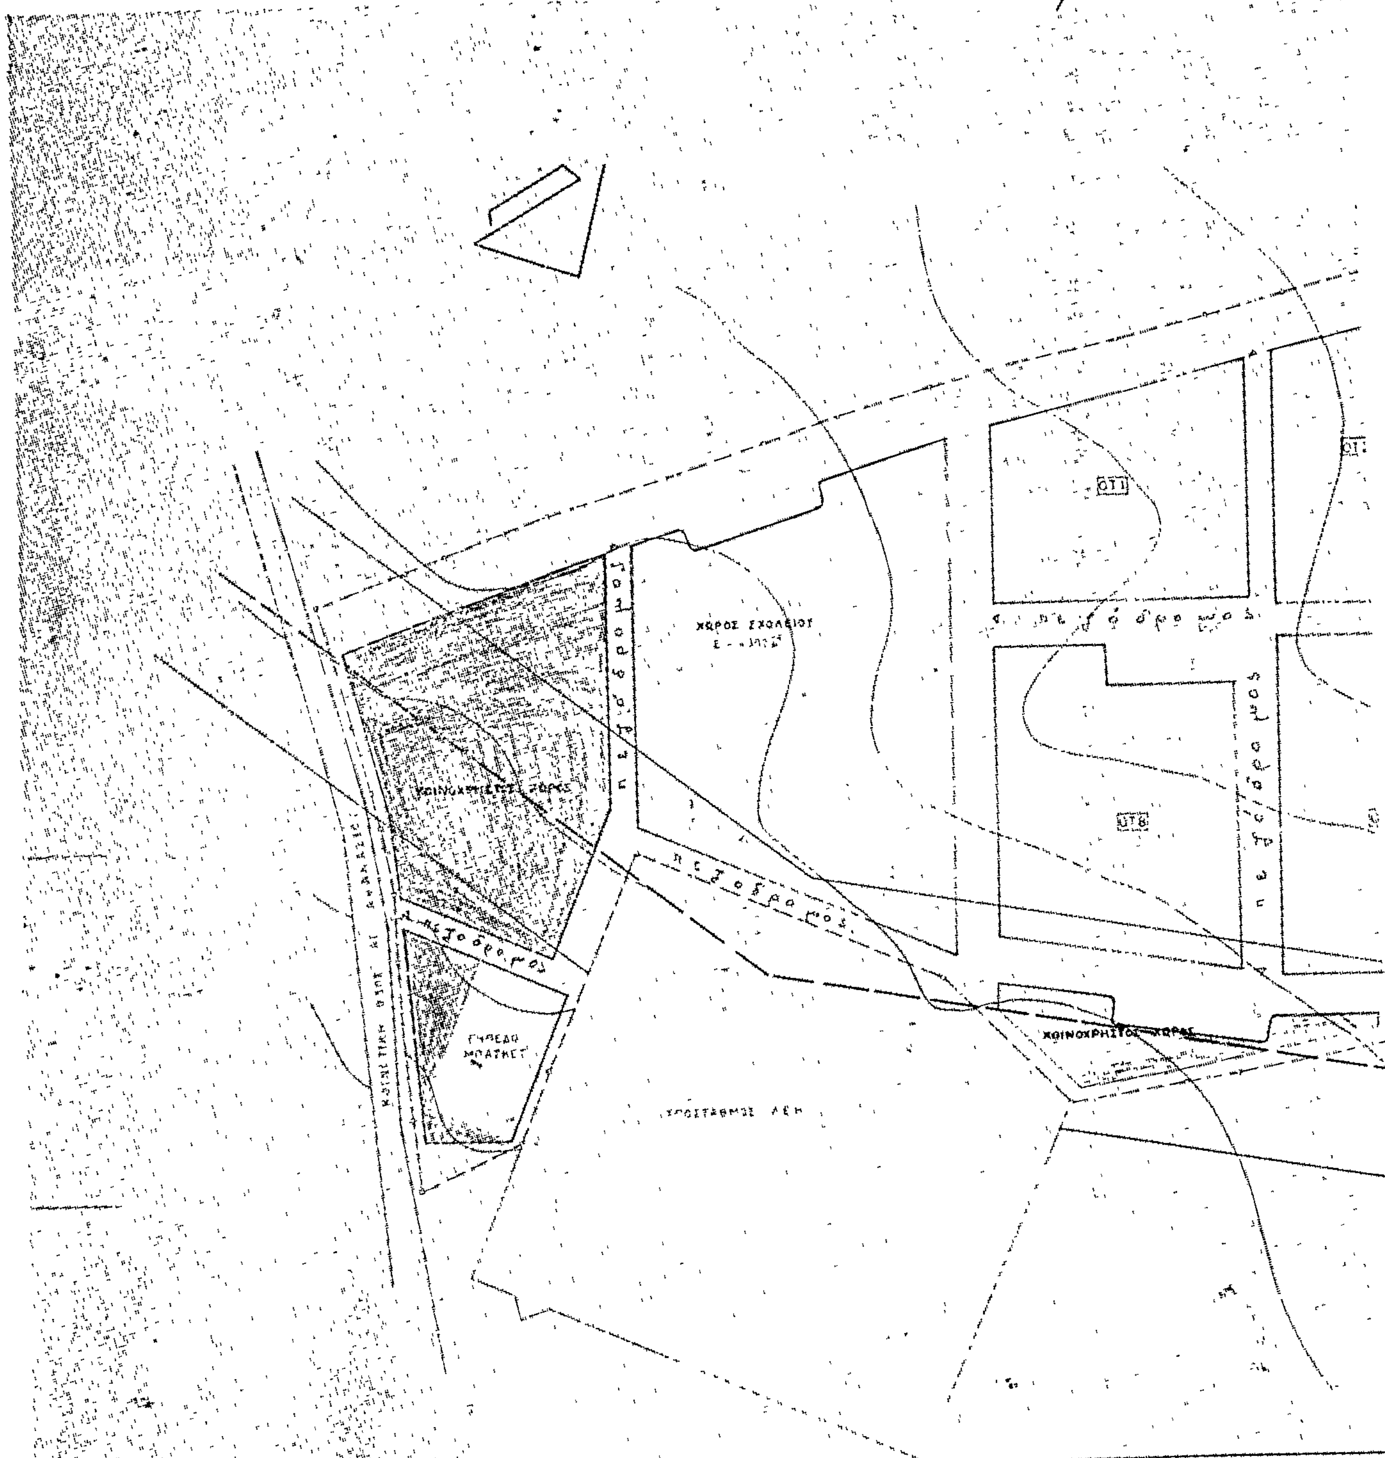

Γ 26129/80
... Έγκρίσεως τοῦ ρυμοτομικοῦ σχεδίου Αἰγίου (Ἀχαΐας), δι' ἀνέγερσιν Ἐργατικῶν Κατοικιῶν

ΑΘΗΝΑ, 22 Σεπτεμβρίου 1980

Ο. ΡΟΥΣΣΟΥ

ΟΡΟΙ ΔΟΜΗΣΕΩΣ

[illegible]	[illegible]	[illegible]	Μ. ορόφ.
ΠΕ	0,40	0,60	2 ὕψος 8,5

Τα ἀνεγειρόμενα κτίρια ... 4 μέτρα ...


ΑΓΙΟΣ ΑΘΑΝΑΣΙΟΣ
ΟΤ1
ΟΤ4
πεζόδρομος
ΟΤ6
ΟΤ5
ΑΙΓΙΟΥ
ΟΤ3
ΠΛΑΤΕΙΑ
ΚΟΙΝΟΧΡΗΣΤΟΣ ΧΩΡΟΣ
ΟΡΓΑΝΙΣΜΟΣ ΕΡΓΑΤΙΚΗΣ ΚΑΤΟΙΚΙΑΣ
ΔΙΕΥΘΥΝΣΗ ΤΕΧΝΙΚΩΝ ΥΠΗΡΕΣΙΩΝ
ΥΠΗΡΕΣΙΑ ΟΙΚΙΣΤΙΚΩΝ ΜΕΛΕΤΩΝ
μελέτη
ΑΙΓΙΟ ΙΙΙ
ΑΡΙΘΜ. ΜΕΛΕΤΗΣ
11.306
τίτλος σχεδίου
Ρυμοτομικό
ΑΡΙΘΜ. ΣΧΕΔΙΟΥ
Α/1
Ο ΣΧΕΔΙΑΣΤΗΣ
ΗΜΕΡΟΜΗΝΙΑ
ΚΛΙΜΑΚΑ
Ο ΜΗΧΑΝΙΚΟΣ
Ο ΠΡΟΪΣΤΑΜΕΝΟΣ
Ο ΔΙΕΥΘΥΝΤΗΣ

ΑΝΑΚΟΙΝΩΣΕΙΣ

(7)

Περὶ ἀνακοινώσεως γιὰ εἰδοποίηση τῆς παρακαταθέσεως ἀποζημιώσεως ποὺ ἔγινε γιὰ προσκύρωση τμήματος οἰκοπέδου στὴ Θεσσαλονίκη, στὴν ὁδὸ Καθ. Χρ. Τσούντα.

Μὲ τὴν 2723/69 πράξη τακτοποιήσεως καὶ ἀναλογισμοῦ τοῦ Γραφείου Πολεοδομίας Θεσσαλονίκης, ποὺ κυρώθηκε νόμιμα μὲ τὴν 67976/13.8.69 ἀπόφαση τῆς Νομαρχίας Θεσσαλονίκης, προσκυρώθηκε στὸ μὲ ἀριθ. 2 οἰκόπεδο τοῦ Γεωργίου Μυρίδη τοῦ Δαμιανοῦ ὅπως αὐτὸ φαίνεται στὸ σχεδιάγραμμα ποὺ συνοδεύει τὴν ἀνωτέρω πράξη τμῆμα τοῦ μὲ ἀριθ. 1 οἰκοπέδου μὲ στοιχεῖα 6-7-8-6 ἐμβαδοῦ 51,50 μ2, τὸ ὁποῖο φέρεται στὴν ἀνωτέρω πράξη στὸ ὄνομα τοῦ Ἑλληνικοῦ Δημοσίου, Κέντρο Κοινωνικῆς Πολιτικῆς Θεσσαλονίκης, γιὰ τὸ ὁποῖο δυνάμει τῆς 1350/74 ἀποφάσεως τοῦ Μονομελοῦς Πρωτοδικείου Θεσσαλονίκης, κατατέθηκε ἀπὸ τοὺς: 1) Σοφία χήρα Γεωργίου Μυρίδη καὶ 2) Δαμιανὸ Μυρίδη τοῦ Γεωργίου καὶ τῶν δύο μόνων κληρονόμων τοῦ Γεωργίου Μυρίδη μὲ τὸ 276491/4.9.80 γραμμάτιο συστάσεως παρακαταθήκης τοῦ Ὑποκαταστήματος Θεσσαλονίκης τοῦ Ταμείου Παρακαταθηκῶν καὶ Δανείων ἡ νόμιμη ἀποζημίωση, συνολικὰ 154.500 δραχμές, καὶ συντάχθηκε γιὰ αὐτὸ καὶ ἡ 5577/2.10.80 πράξη κατάθεσης τοῦ ἀνωτέρω γραμματίου συστάσεως παρακαταθήκης τοῦ Τ.Π.Δ. τῆς Συμβολαιογράφου Θεσσαλονίκης Κλεοπάτρας Ἀριστείδου Καριπίδου-Χειμωνίδου, ἡ ὁποία κοινοποιήθηκε στὸ δικαιοῦχο μὲ τὴν 7706 β'/3.10.80 ἔκθεση ἐπιδόσεως τοῦ Δικαστικοῦ Ἐπιμελητῆ τῶν Πρωτοδικῶν Θεσσαλονίκης Ἰακώβου Μηνᾶ Δασυγένους.

Θεσσαλονίκη, 17 Ὀκτωβρίου 1980

Οἱ Παρακαταθέτες
ΣΟΦΙΑ Χα Γ. ΜΥΡΙΔΗ
ΔΑΜΙΑΝΟΣ Γ. ΜΥΡΙΔΗΣ

(Ἀριθ. τριπλ. Ζ' Ταμ. Θεσ/νίκης 40801/17.10.1980).